

宗地图


单位: m^2

宗地代码: 350504003007JC01115

合法宗地面积: 169.3

图幅号: 2777.25-516.50

说明: 本宗地实际用地面积195.19平方米, 其中合法面积169.3平方米, 超占面积25.89平方米。
合法宗地范围线:

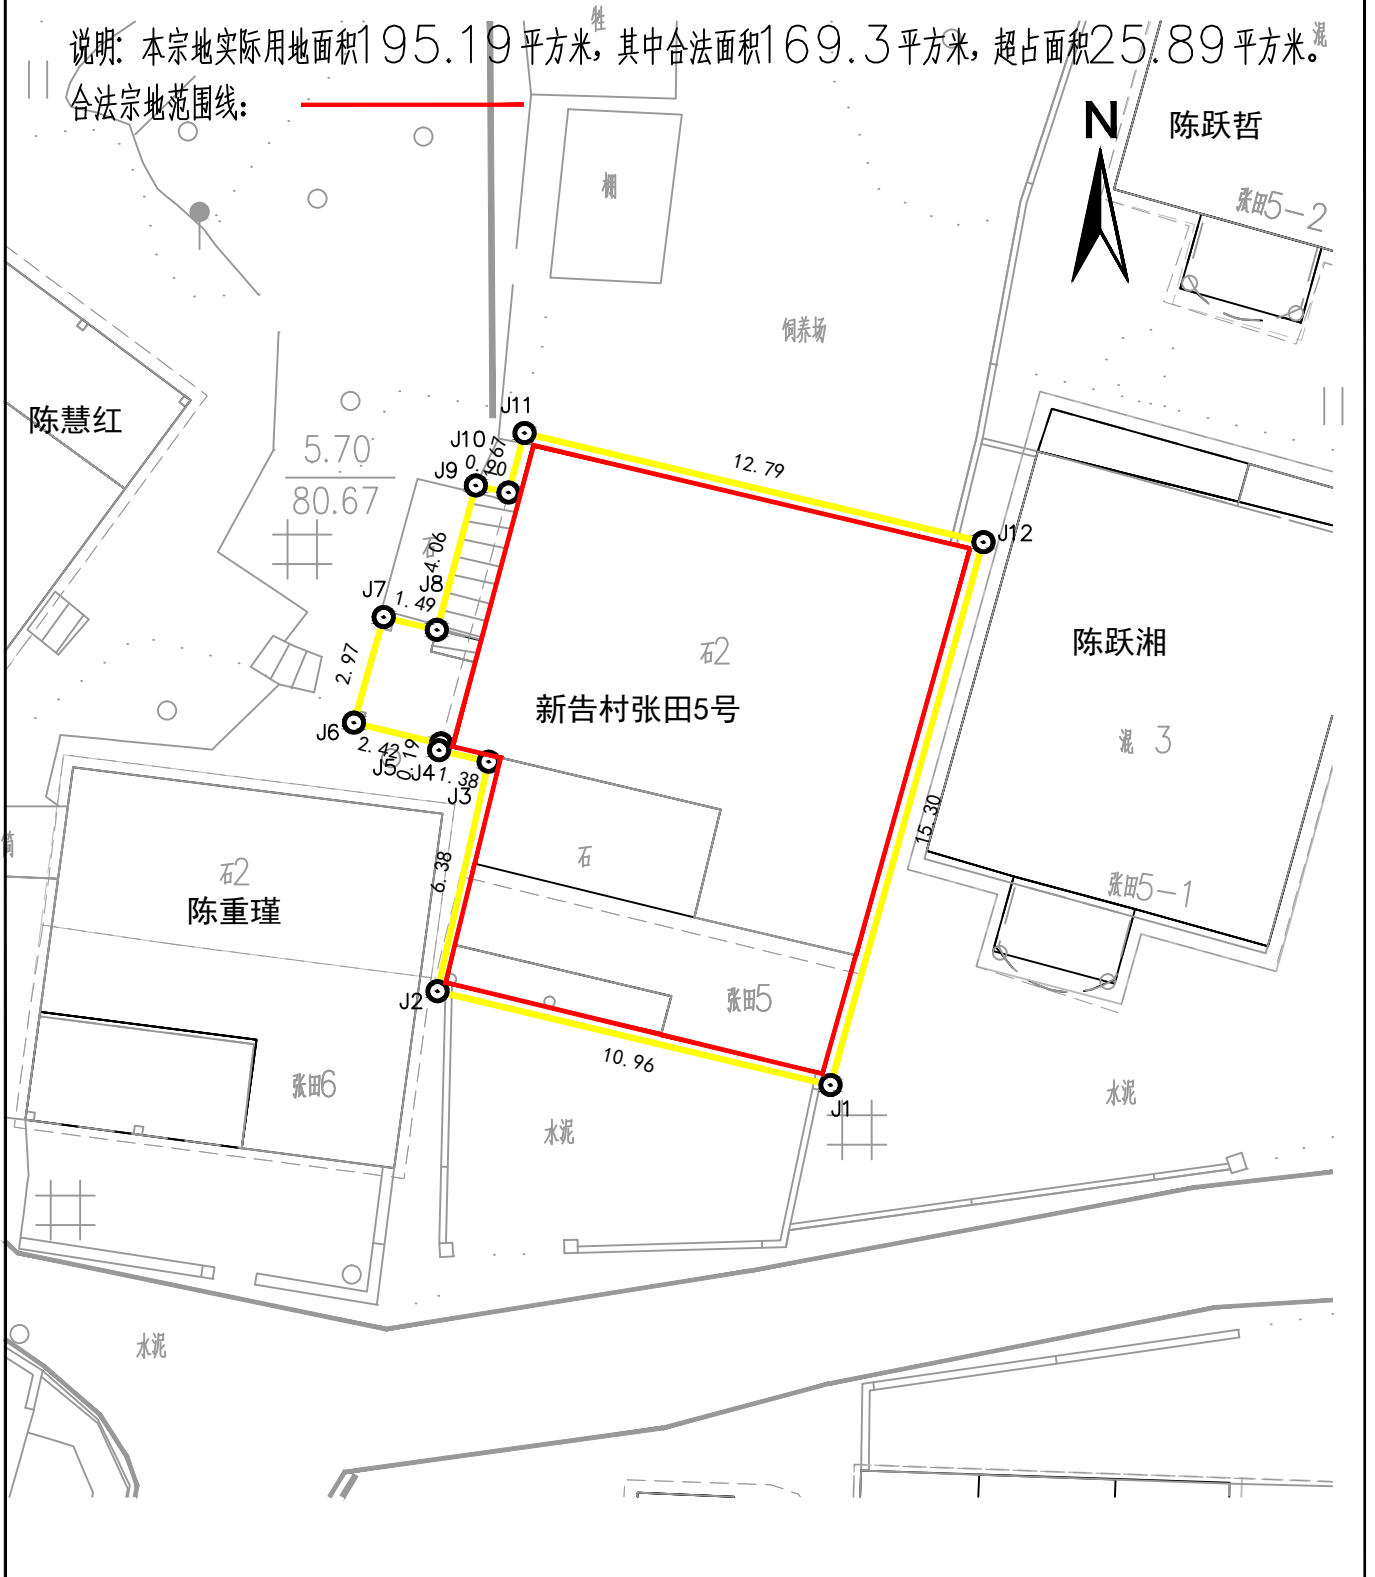

洛江区自然资源局

2021年03月 解析法测绘界址点
制图日期: 2021年03月07日
审核日期: 2021年03月07日

1:200

制图者: 林海涛
审核者: 洪爱明